



PIASTOWSKA 46

KARTA LOKALU

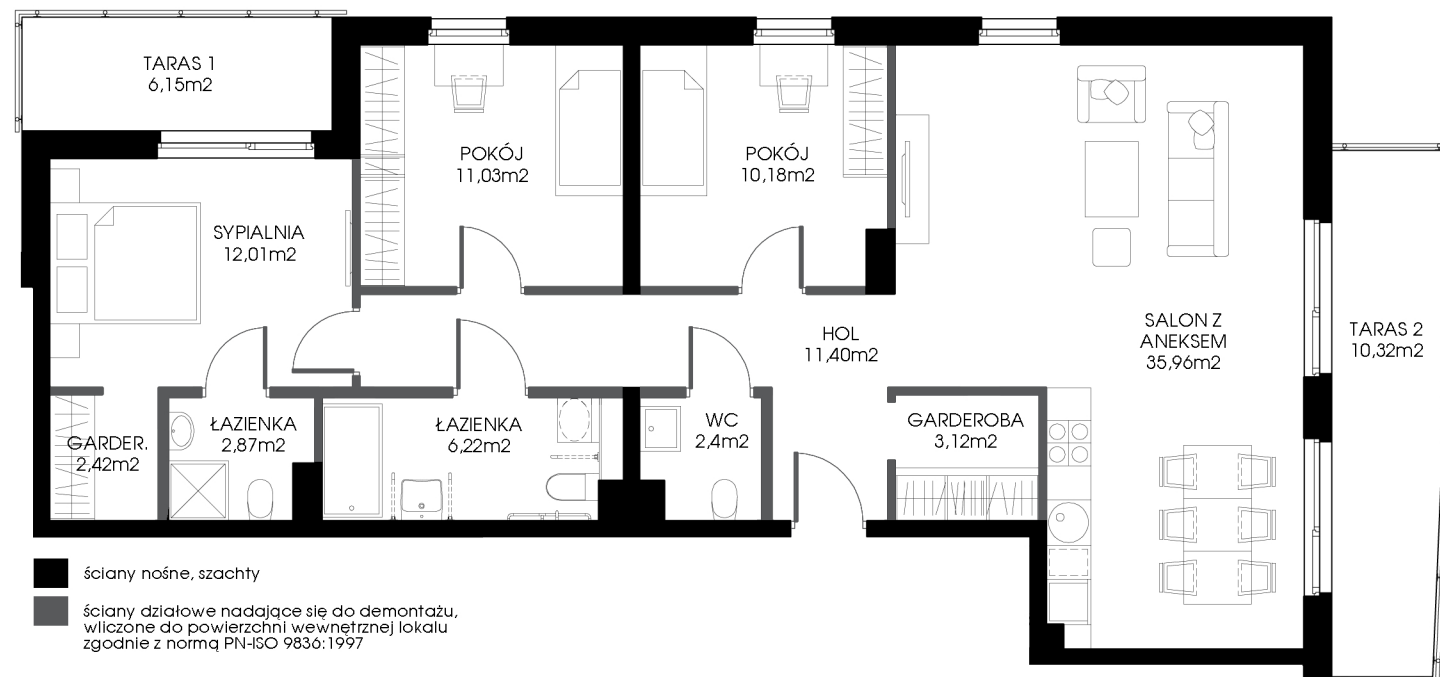

ściany nośne, szachty
 ściany działowe nadające się do demontażu, wliczone do powierzchni wewnętrznej lokalu zgodnie z normą PN-ISO 9836:1997

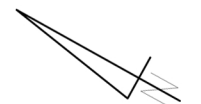

INWESTOR



Trójmiejskie Inwestycje
Sp. z o.o. Sp. K.
Ul. Dąbrowki 123/16,
80-034, Gdańsk



APARTAMENT M.3.1

piętro	3
ilość pokoi	4
powierzchnia TARASÓW	16,47 m ²
w tym:	
taras1	6,15 m ²
taras 2	10,32 m ²
pow. użytkowa (Pu)	97,61 m ²
pow. wewnętrzna (Pw) (do sprzedaży)	101,27 m ²